

LEGENDA



ZAMĚŘENÍ



KATASTRÁLNÍ MAPA



HRANICE KATASTRÁLNÍHO ÚZEMÍ



OSA PS RWY 27



STÁVAJÍCÍ OCHRANNÁ PÁSMA



STÁVAJÍCÍ BEZPEČNOSTNÍ PÁSMA




STÁVAJÍCÍ HRANICE LOKÁLNÍHO BOKORIDORU



STÁVAJÍCÍ SVĚTELNÉ VYBAVENÍ PS RWY 27



OCHRANNÉ PÁSMA PŘIBLIŽOVACÍ SOUSTAVY RWY 27

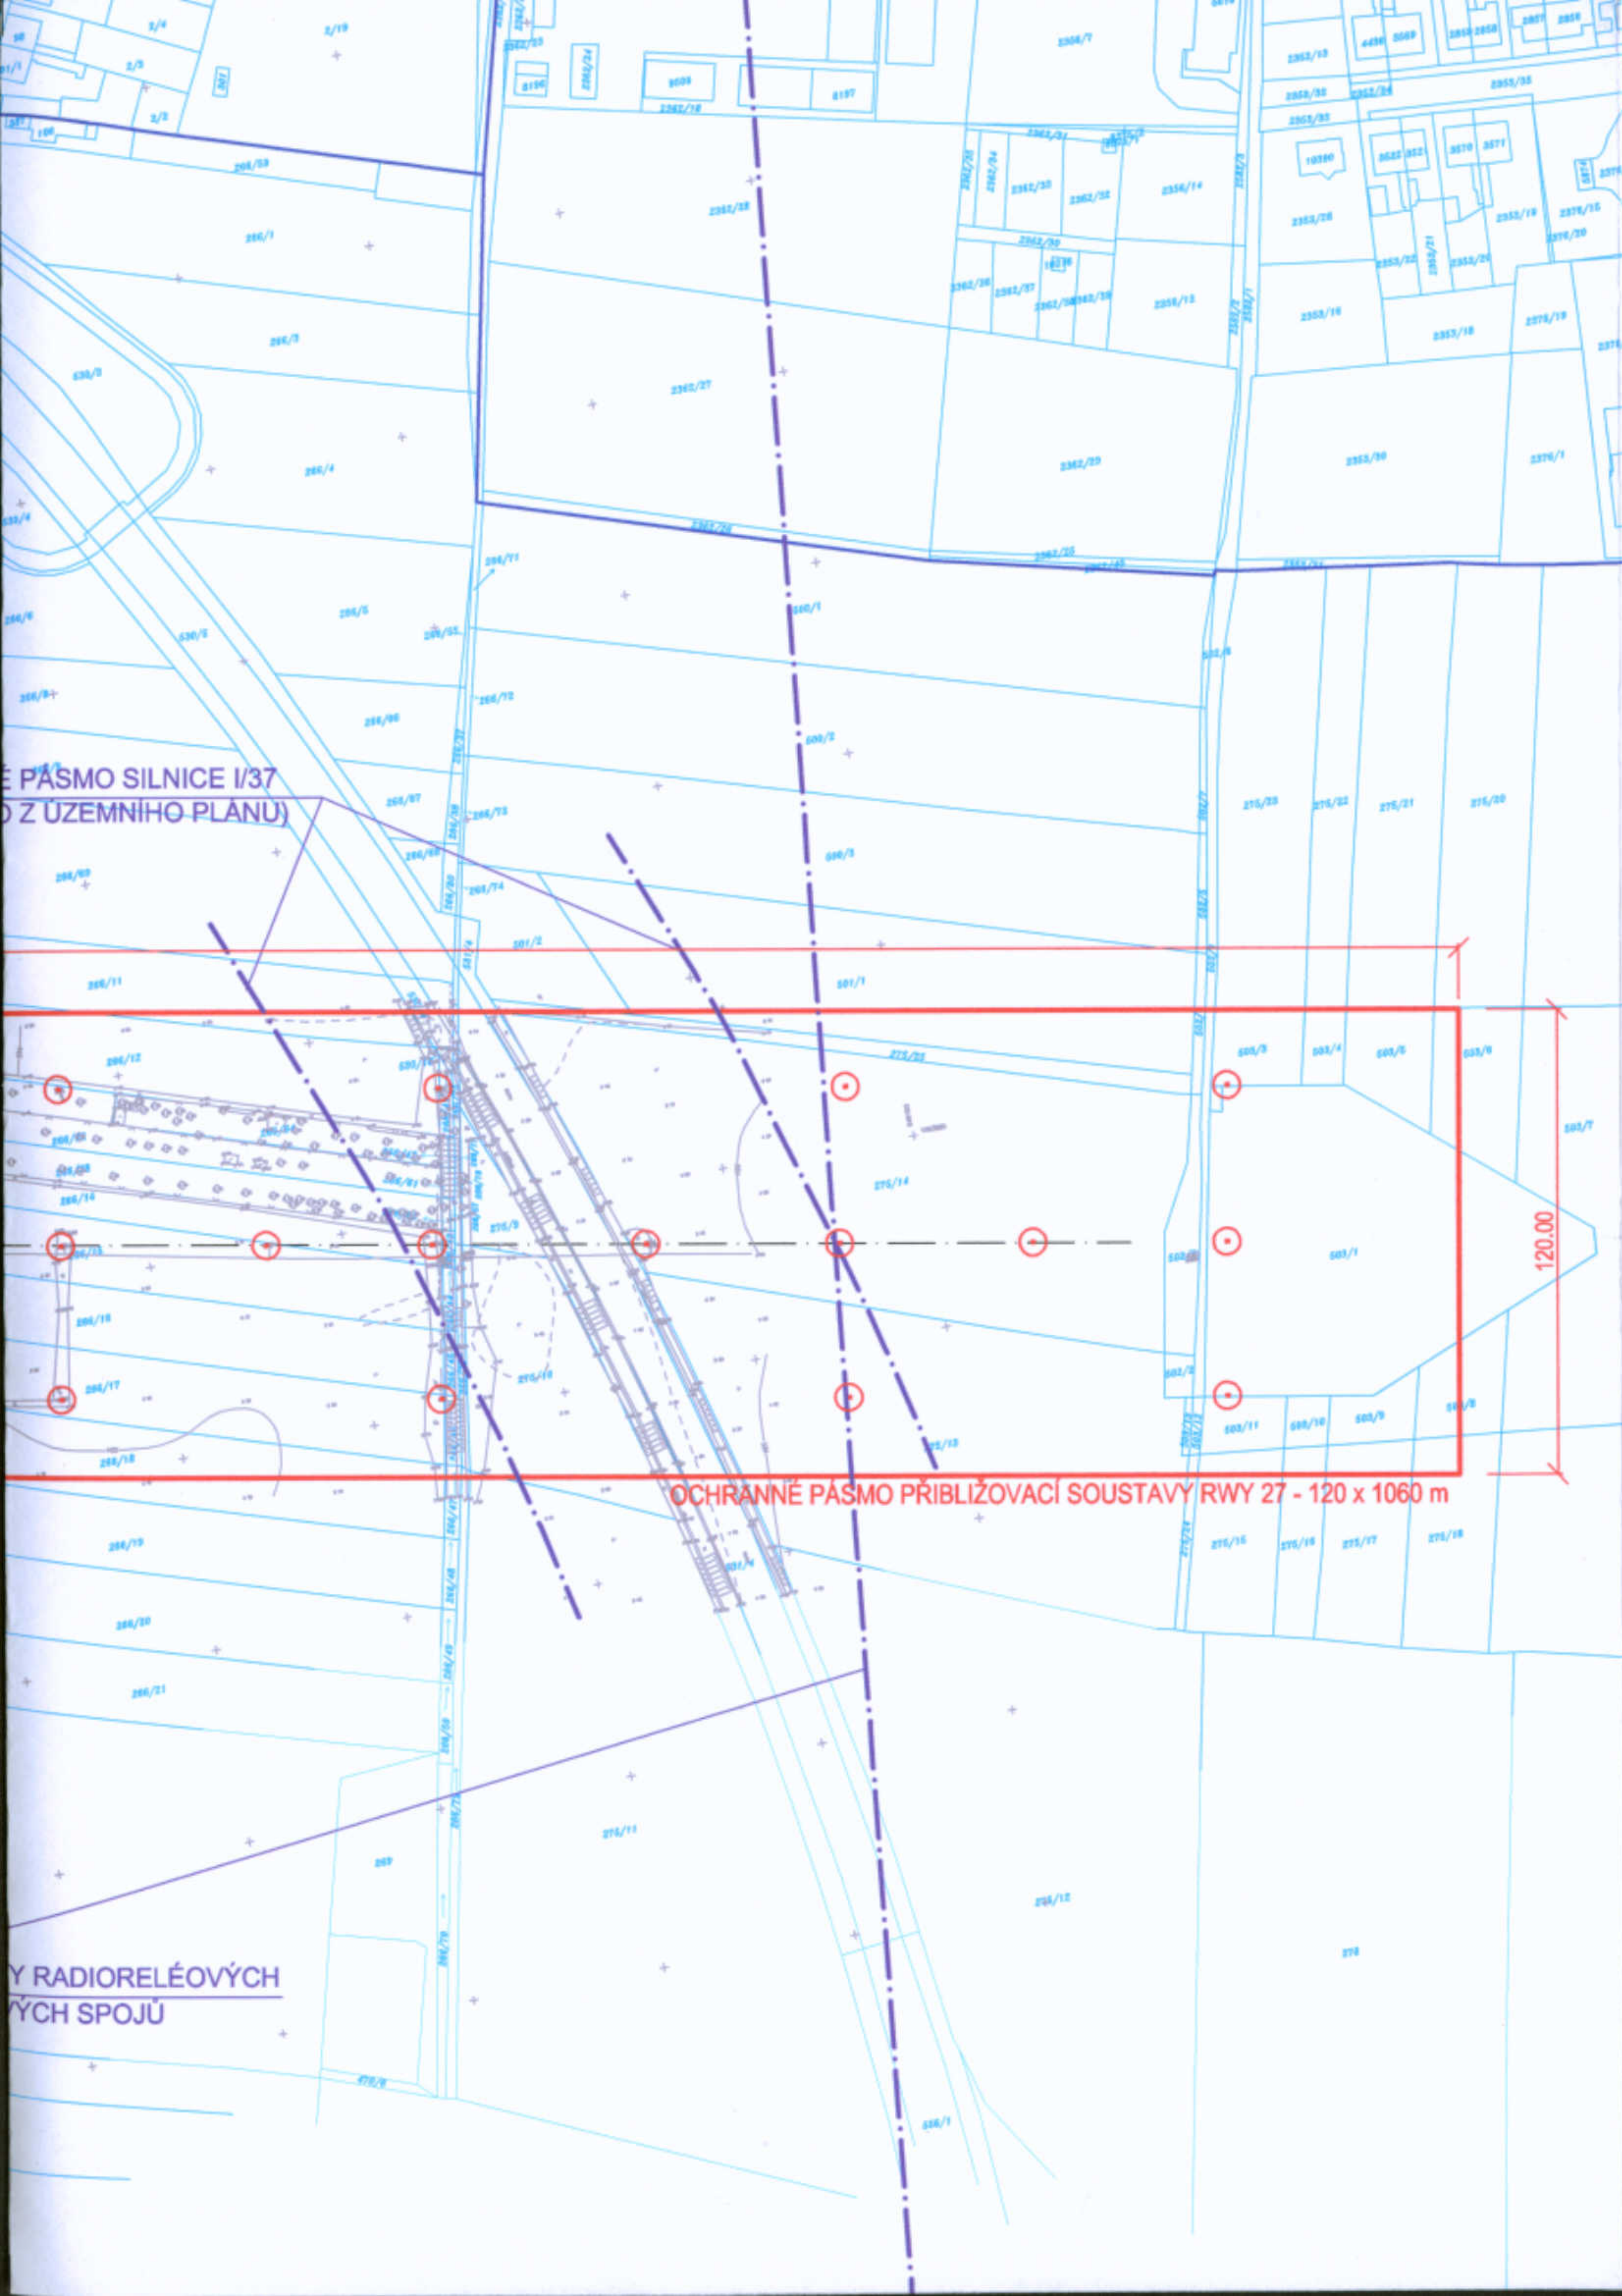

S-JTSK

Bpv

ZMĚNY/REVIZE DATUM				
GENERÁLNÍ PROJEKTANT		OBJEDNATEL:		
AGA - LETIŠTĚ PROJEKTOVÁ KANCELÁŘ S.T.Ō. ATELIER: MICHELSKÁ 12a, 140 00 PRAHA 4 tel.č.: 241481270 fax č.: 241483139 IČO:46357653 DIČ:CZ46357653 CERTIFIKÁT ISO 9001 E-mail: aga@aga-letiste.cz		VUSS Pardubice ul.Teplého 1899/C 530 02 Pardubice		
HIP: Ing.M.DAVID <i>David</i>				

PROJEKTANT: Ing.M.DAVID <i>David</i>	VYPRACOVAL: Ing.R.SOJKA <i>sz</i>	KONTROLOVAL: Ing.P.ČIVIŠ <i>Čiviš</i>	ZPRACOVATEL: AGA - LETIŠTĚ PROJEKTOVÁ KANCELÁŘ S.T.Ō.	
STAVBA: LETIŠTĚ PARDUBICE OCHRANNÉ PÁSMA PS RWY 27			ZAKÁZK. ČÍSLO: 1856/900	FORMÁTY: 4 A4
OBJEKT:			DATUM: 05.2010	PARÉ: 1
NÁZEV PŘÍLOHY: SITUACE			STUPEŇ: OP	
			MĚŘITKO: 1:2000	
			ČÁST:	PŘÍL. Č.: 2

DOKUMENTACI LZE UŽÍVAT POUZE VE SMYSLU PŘÍSLUŠNÉ SMLOUVY O DÍLO. VÝKRES, ČI JEHO ČÁST, MŮŽE BÝT KOPIROVÁN NEBO JINÝM ZPŮSOBEM ROZŠÍŘOVÁN POUZE PO PŘEDCHOZÍM SOUHLASU AGA-LETISTE S.T.Ō.

TWY T

TWY A

STRIP 2680 x 300 m

k.ú. DRAŽKOVICE

BEZPEČNOSTNÍ PÁSMO VTL PLYNOVODU - DN300

OCHRANNÉ PÁSMO VTL PLYNOVODU - DN300

OCHRANNÉ (PŘEVZAT)

OCHRANNÉ PÁSMO PŘIBLIŽOVACÍ SOUSTAVY RWY 27 - 120 x 1060 m

1060.00

RWY 09-27

THR 27

OCHRANNÉ PÁSMO ŽELEZNICE - ČD 238

HRANICE LOKÁLNÍHO BIODORIDORU - LBK 39/5

OCHRANNÉ PÁSMO ILS/GL 27 RWY 90 x 300 m

PAPRSK SMĚRO

