



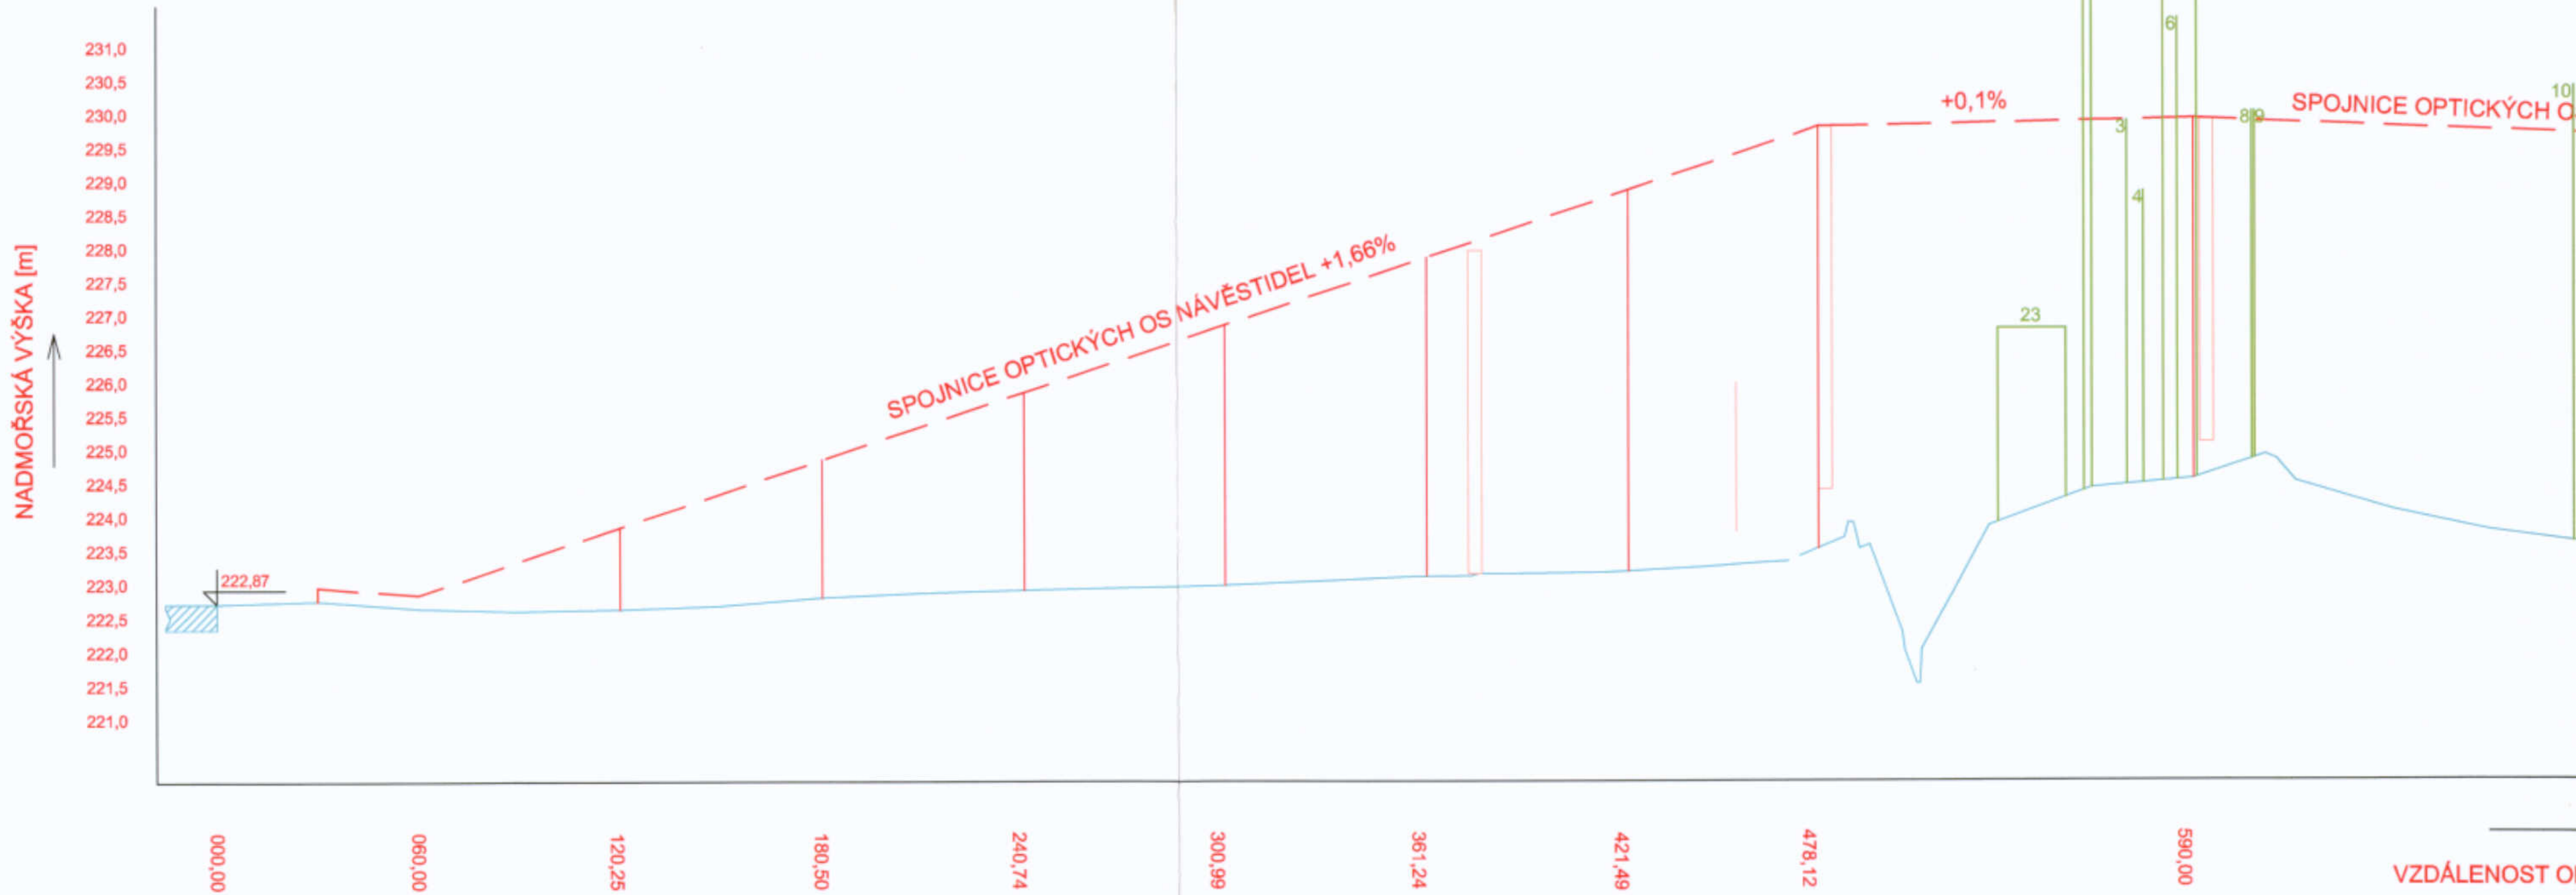

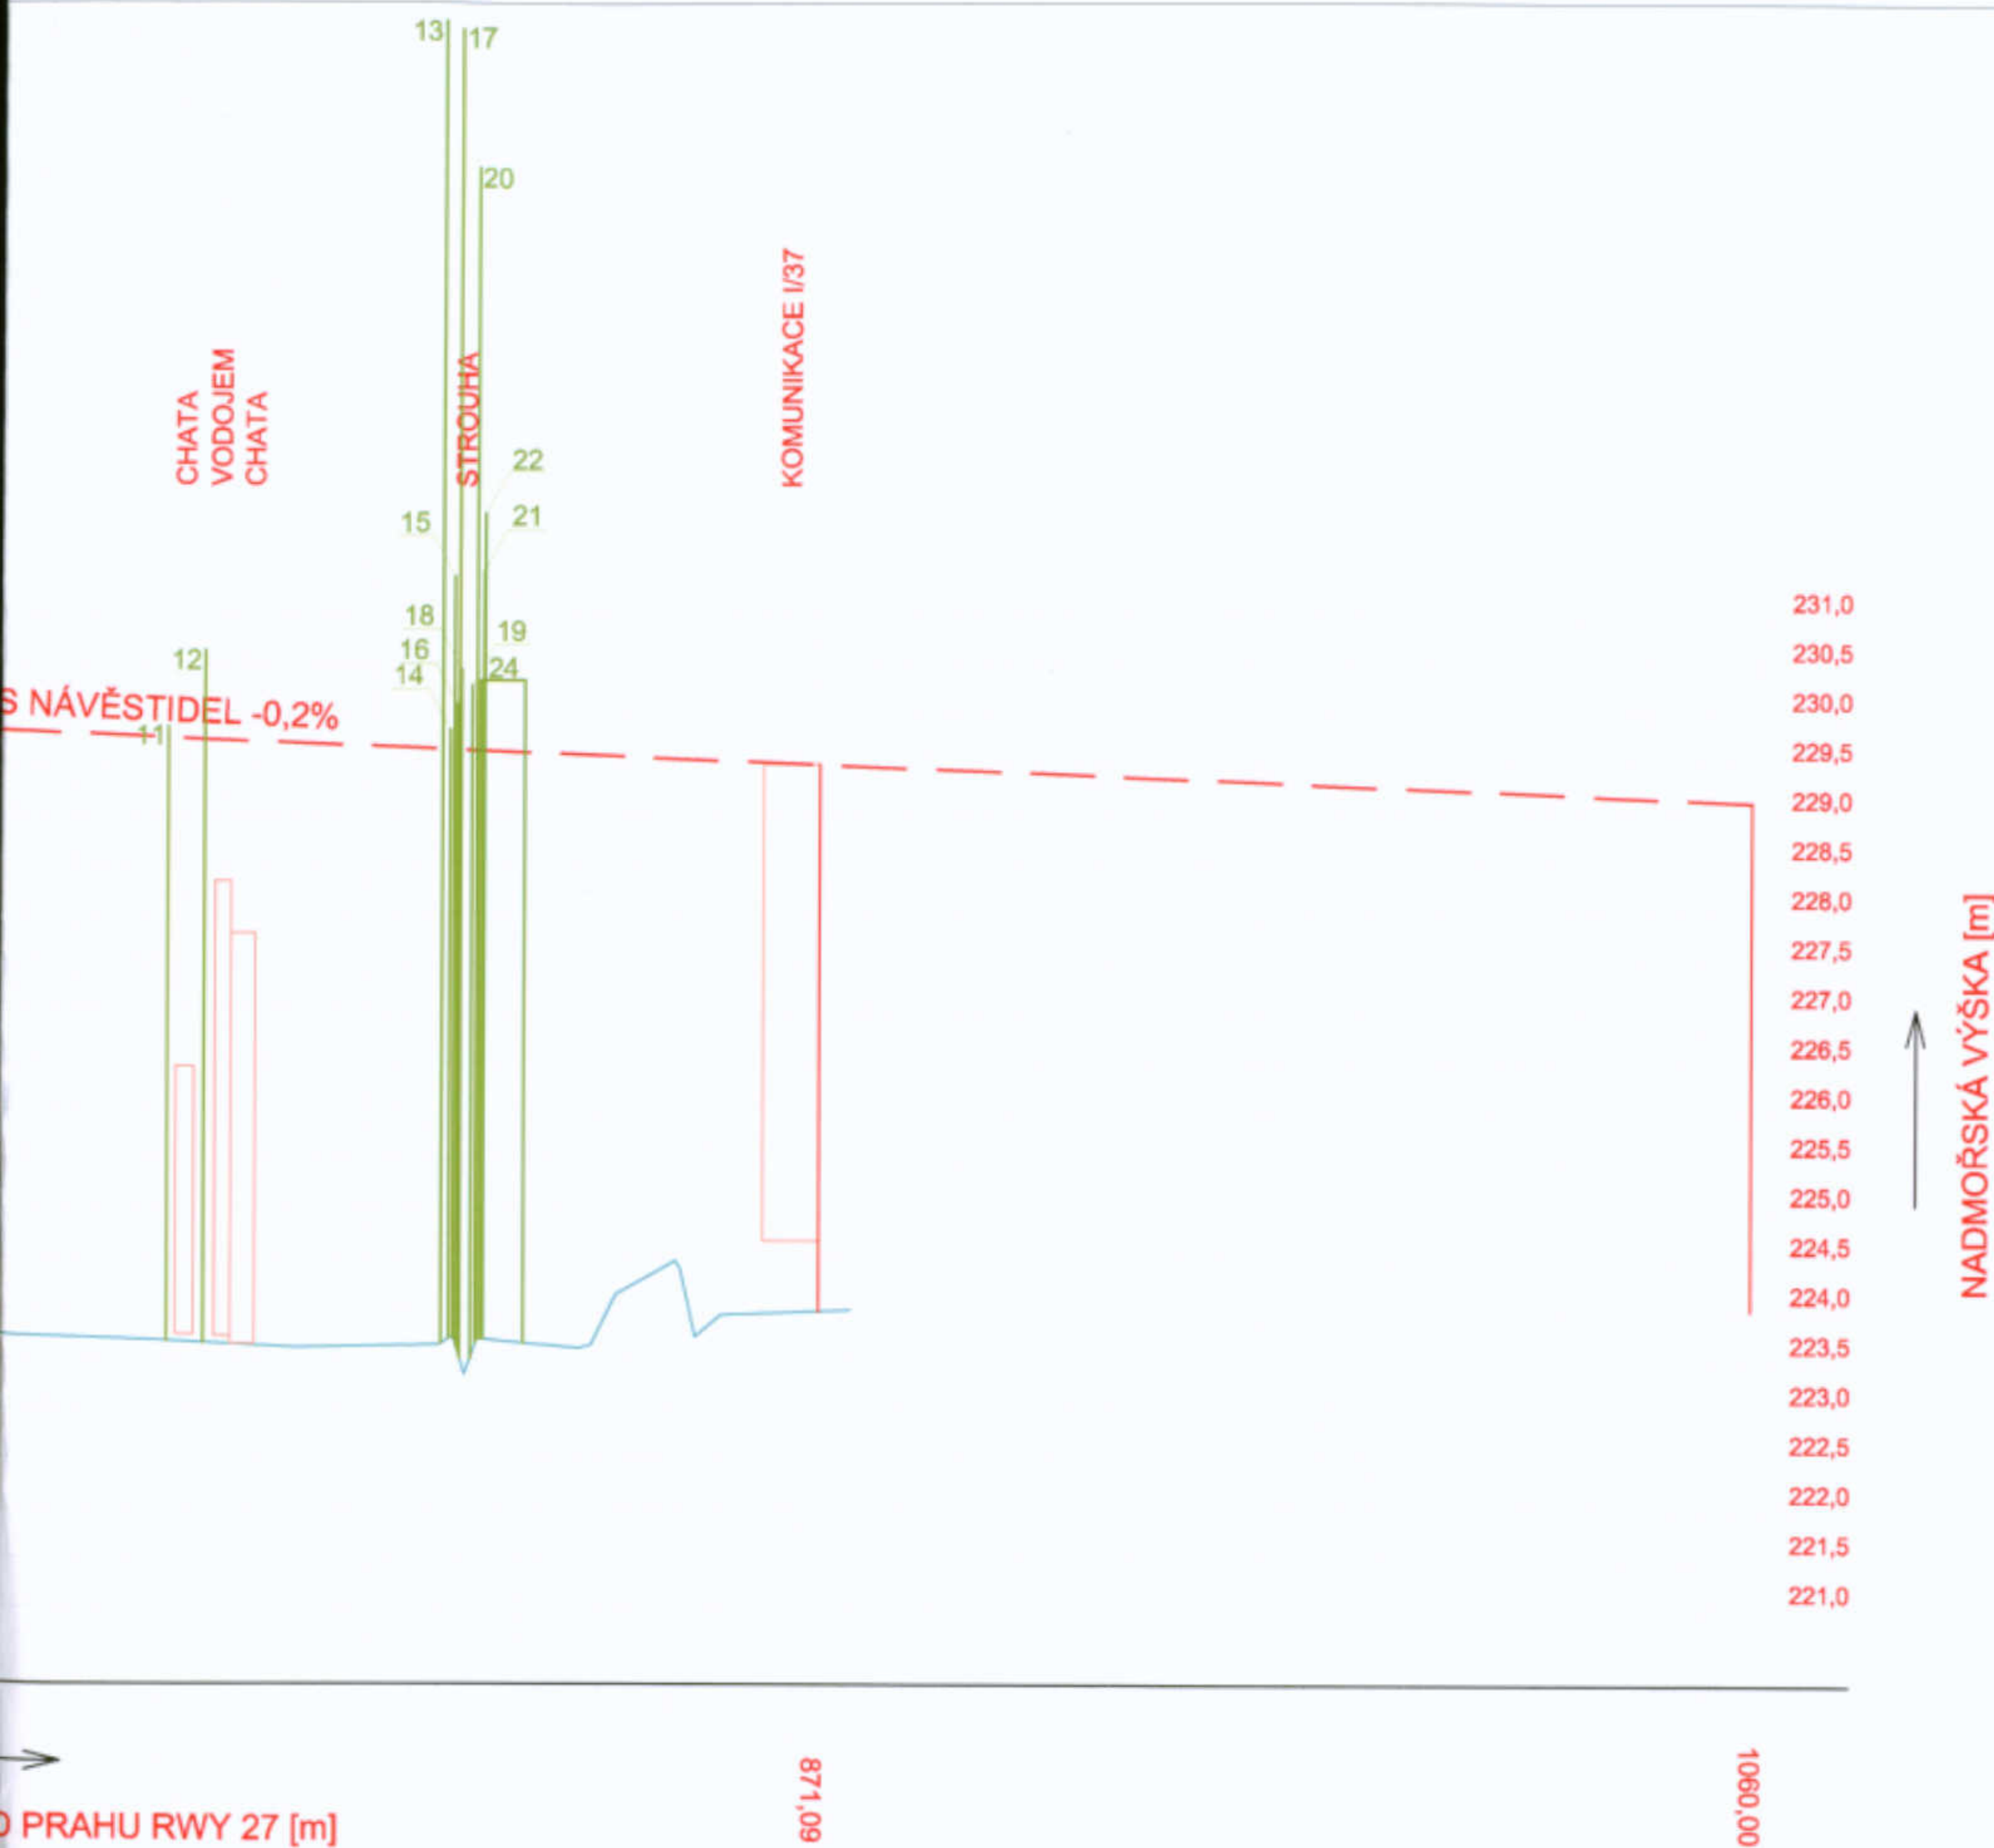




PODÉLNÝ PROFIL
M 1:2000/100

PRÁH RWY 27





-  STÁVAJÍCÍ OCHRANNÁ PÁSMA
-  STÁVAJÍCÍ BEZPEČNOSTNÍ PÁSMA
-  STÁVAJÍCÍ HRANICE LOKÁLNÍHO BOKORIDORU
-  STÁVAJÍCÍ SVĚTELNÉ VYBAVENÍ PS RWY 27
-  OCHRANNÉ PÁSMA PŘIBLIŽOVACÍ SOUSTAVY RWY 27
-  KÁCENÍ STROMŮ
-  KÁCENÍ KŘOVIN



S-JTSK										Bpv	
ZMĚNY/REVIZE DATUM	REVIZE č.01 06.2010										
GENERÁLNÍ PROJEKTANT						OBJEDNATEL:					
AGA - LETIŠTĚ PROJEKTOVÁ KANCELÁŘ S.R.O. ATELIER: MICHELSKÁ 12a, 140 00 PRAHA 4 tel.č.: 241481270 fax č.: 241483139 IČO:46357653 DIČ:CZ46357653 CERTIFIKÁT ISO 9001 E-mail: aga@aga-letiste.cz						VUSS Pardubice ul. Teplého 1899/C 530 02 Pardubice					
HIP: Ing.M.DAVID <i>David</i>											

PROJEKTANT: Ing.M.DAVID <i>David</i>	VYPRACOVAL: Ing.R.SOJKA <i>RS</i>	KONTROLOVAL: Ing.P.ČIVIŠ <i>PC</i>	ZPRACOVATEL: AGA - LETIŠTĚ PROJEKTOVÁ KANCELÁŘ S.R.O.	
STAVBA: LETIŠTĚ PARDUBICE OCHRANNÉ PÁSMA PS RWY 27			ZAKÁZK. ČÍSLO: 1856/900	FORMÁTY: 4 A4
OBJEKT: SITUACE			DATUM: 06.2010	PARÉ: 2
NÁZEV PŘÍLOHY: SITUACE			STUPEŇ: OP	PŘÍL. Č.: 2
			MĚŘITKO: 1:2000	
			ČÁST:	
DOKUMENTACI LZE UŽÍVAT POUZE VE SMYSLU PŘÍSLUŠNÉ SMLOUVY O DÍLO. VÝKRES, ČI JEHO ČÁST, MŮŽE BYT KOPÍROVÁN NEBO JINÝM ZPŮSOBEM ROZŠÍŘOVÁN POUZE PO PŘEDCHOZÍM SOUHLASU AGA-Letiště s.r.o.				